



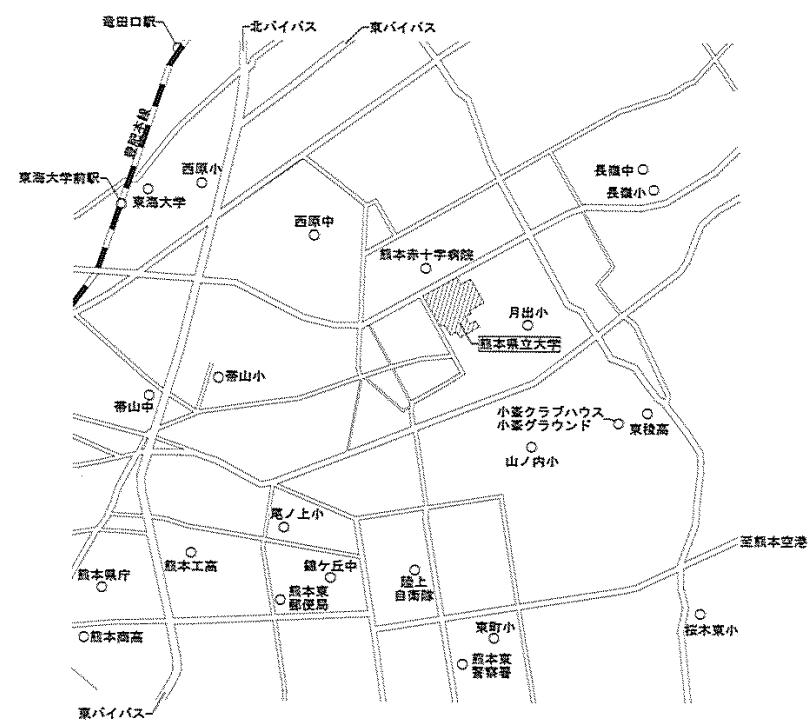


付近見取図

熊本県立大学テニスコート平面図

S=1:300

テニスコート内+両サイド0.9m両バック3.6m 12.77×30.97m×3面=1186m²・・・19mm人工芝

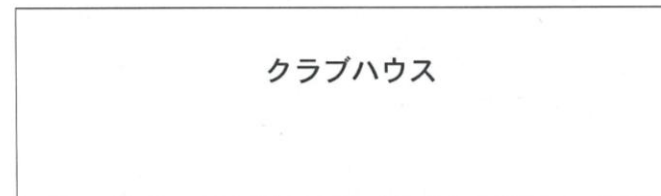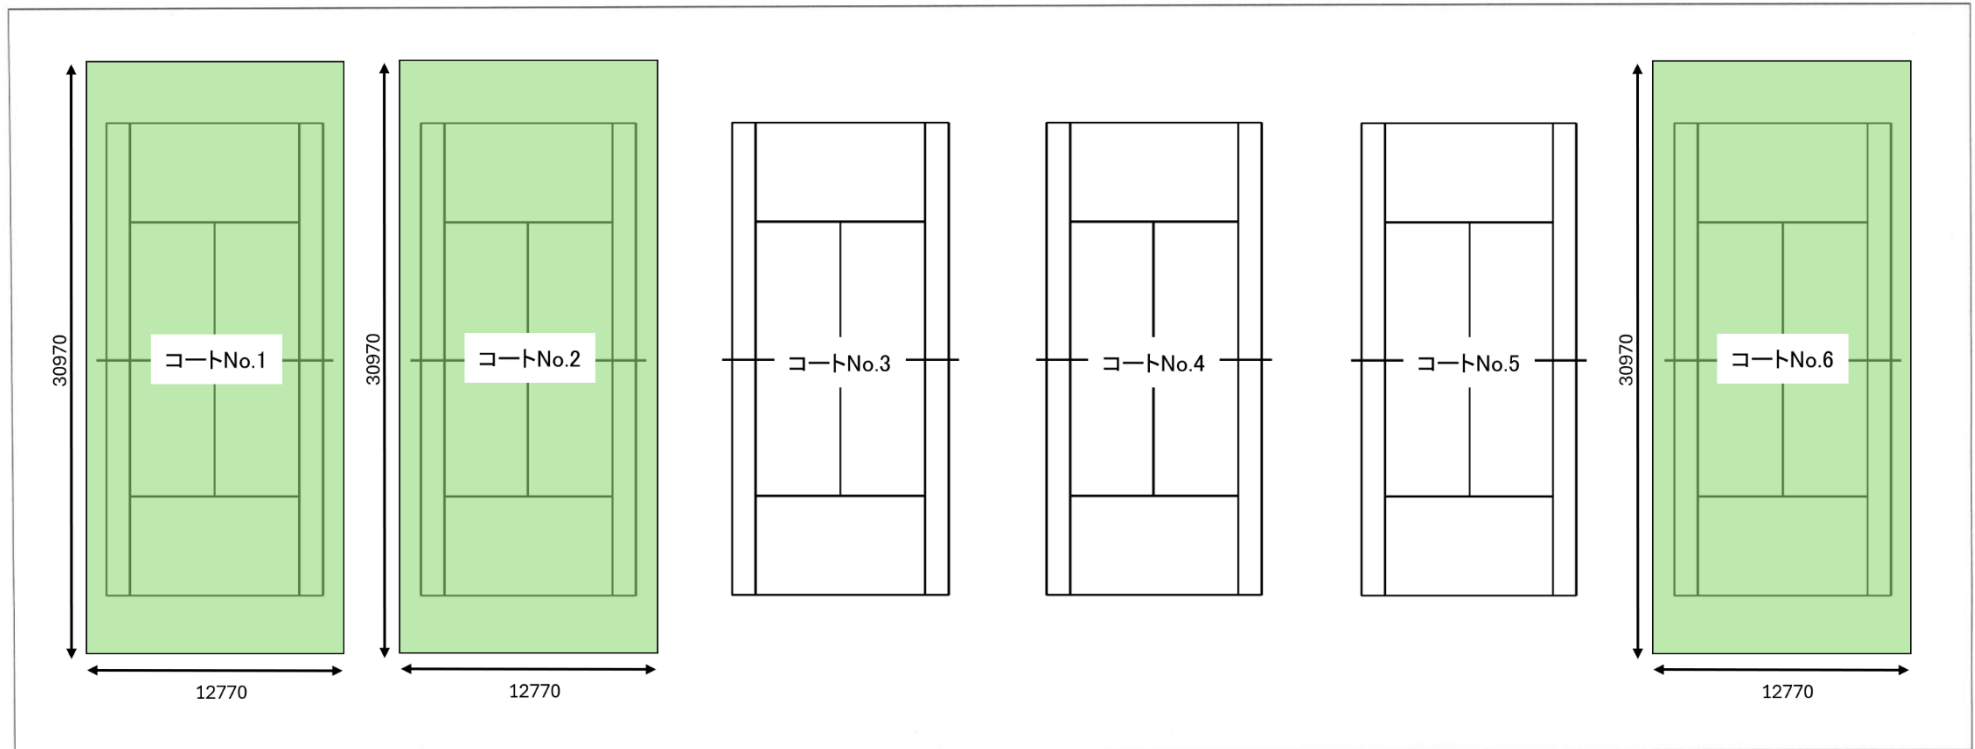

砂入り人工芝断面図

